

MĚSTSKÝ ÚŘAD DOMAŽLICE

Odbor dopravy

náměstí Míru 1, pracoviště U Nemocnice 579

344 20 Domažlice

Číslo jednací: MeDO-2763/2025-Ko

Spis. značka: OD-843/2025

Počet listů: 2

Počet příloh: 6

Vyřizuje: Ing. Jan Koš

Telefon: 379 719 229

Datum: 22.01.2025

VEŘEJNÁ VYHLÁŠKA

Opatření obecné povahy – přechodná úprava provozu na pozemních komunikacích

Městský úřad Domažlice, Odbor dopravy, jako věcně a místně příslušný správní orgán podle ustanovení § 124 odst. 6 zákona č. 361/2000 Sb., o provozu na pozemních komunikacích a o změnách některých zákonů, ve znění pozdějších předpisů (dále jen zákon), na základě návrhu (žádosti), kterou dne 14.01.2024 podala společnost Silnice Klatovy a.s., IČ. 45357307, Vídeňská č. p. 190, 339 01 KLATOVY, po předchozím projednání s dotčeným orgánem, Policie ČR, Krajské ředitelství policie Plzeňského kraje, odbor služby dopravní policie, ze dne 27.06.2024, č. j. KRPP-94622-2/ČJ-2024-0300DP,

stanoví

opatřením obecné povahy ve smyslu ustanovení § 173 zákona č. 500/2004 Sb., správní řád, ve znění pozdějších předpisů (dále jen správní řád) a v souladu s ustanovením § 77 zákona **následující přechodnou úpravu provozu na pozemních komunikacích:**

Dotčený úsek pozemních komunikací:

- Uzavírka silnice III/18411 a III/0222a, v délce cca 155 m u silnice III/18411 a cca 170 m u silnice III/0222a (oboje počítáno od křižovatky se silnicí I/22) v souvislosti s částečnou uzavírkou silnice I/22 z důvodu rekonstrukce křižovatky a **komunikace na nichž je vedena objíždá trasa** v souvislosti s uvedenou uzavírkou

Předpokládaná doba platnosti (skutečná doba je dle platnosti rozhodnutí o povolení uzavírky):

- od 01.04.2025 – 15.07.2025

Stanovené dopravní značení uzavírky provozu a objíždné trasy:

- na silnicích III. tř. (III/1907, III/1903, III/1839a, III/19010, III/0222a, III/1836, III/1837, III/18411) a MK na území obce Kout na Šumavě, z důvodu označení uzavírky části silnic I/22, III/18411 a III/0222a, vše konkrétně podle situace DIO, přiložené k tomuto stanovení.

Toto stanovení je vydáváno pro potřeby zajištění uzavírky označení objíždných tras jako součást povolení uzavírky a stanovení přechodné úpravy, oboje vydané Krajským úřadem Plzeňského kraje. Bez povolení příslušné uzavírky nelze samostatně osadit.

Toto stanovení přechodné úpravy provozu na pozemních komunikacích se vydává za následujících podmínek:

- a) budou dodrženy podmínky stanoviska Policie ČR, Krajské ředitelství policie Plzeňského kraje, odbor služby dopravní policie, ze dne 27.06.2024, č. j. KRPP94622-2/ČJ-2024-0300DP,
- b) Použité dopravní značky budou osazeny dle situací DIO (viz příloha), dle zásad TP 65 „Zásady pro dopravní značení na pozemních komunikacích“ a dle zásad TP 66 „Zásady pro označování pracovních míst na pozemních komunikacích“.
- c) Dopravní značení bude na jednotlivých místech osazeno dle možností konkrétního místa tak, aby bylo dobře viditelné a odpovídalo potřebám zákona o provozu na pozemních komunikacích a bude instalováno bezprostředně před zahájením akce, nebude-li to možné, musí být jejich platnost dočasně zrušena zakrytím nebo jiným vhodným způsobem.
- d) Veškeré použité dopravní značení musí svým provedením odpovídat příslušným stanovením zákona v návaznosti na vyhlášku č. 294/2015 Sb., kterou se provádějí pravidla provozu na pozemních komunikacích, v platném znění, na související předpisy a na platné ČSN.
- e) Použité dopravní značky a zařízení budou provedeny výhradně jako retroreflexní třídy minimálně 1 dle platné ČSN a musí být osazeny buď na stabilních stojanech opatřených červeno-bílými pruhy, spodní hranou ve výšce minimálně 0,60 m nad vozovkou, nebo na podpěrných sloupcích opatřených střídavě červeno-bílými pruhy šířky 0,10 – 0,20 m v celkové délce min. 0,45 m.
- f) Místní úprava provozu na pozemní komunikaci, která nebude v souladu se stanovenou přechodnou úpravou provozu, bude po dobu trvání přechodné úpravy zneplatněná (v souladu s vyhláškou č.294/2015 Sb.),
- g) Použité dopravní značení bude po celou dobu udržováno v plně funkčním stavu a v čistotě a bude správně umístěno a připevněno.

Odůvodnění:

Městský úřad Domažlice, odbor dopravy stanovil na základě návrhu právnické osoby Silnice Klatovy a.s., Vídeňská 190/I, 339 01 Klatovy, IČ: 45357307, ze dne 19.06.2024 a souhlasného stanoviska Policie ČR, Krajské ředitelství policie Plzeňského kraje, odbor služby dopravní policie, ze dne 27.06.2024, č.j. KRPP-94622-2/ČJ-2024-0300DP a stanoviska DI PČR Domažlice KRPP-102307-2/ČJ-2024-030106 (objízdná trasa pro NA s cílem Mrákov, Kout na Šumavě), výše uvedenou přechodnou úpravu provozu na pozemních komunikacích v souvislosti rekonstrukcí a uzavírkou křižovatky silnic I/22, III/18411 a III/0222a a to na MK v obci Kout na Šumavě a silnicích III/1907, III/1903, III/1839a, III/19010, III/0222a, III/1836, III/1837, III/18411 k zajištění bezpečnosti silničního provozu v souvislosti s částečnou uzavírkou silnice I/22 v místě křižovatky se silnicemi III/0222a a III/18411 a uzavírky částí silnic III/0222a a III/18411 u obce Kout na Šumavě a Nový Dvůr z důvodu stavebních prací v rámci akce „I/22 Kout na Šumavě, rekonstrukce křižovatky se silnicí III/022 2a a III/184 11“.

Zdejší správní orgán projednal předmětný návrh přechodné úpravy provozu s příslušným orgánem Policie České republiky. Ve svém vyjádření tento orgán policie vyjádřil souhlas s uvedeným návrhem. Stanovená úprava provozu není v rozporu s obecně platnými předpisy ani s principy bezpečnosti a plynulosti silničního provozu, a proto byla dle návrhu stanovena. Jelikož je jedná o soubor dopravních značek včetně dopravních zařízení s vzájemnou úzkou vazbou, správní orgán tímto stanovuje veškerou přechodnou úpravu (včetně dopravních značek a zařízení

nepodléhajících stanovení dle § 77 odst. 5 zákona) dle předložené dokumentace rámci tohoto opatření obecné povahy.

Poučení:

Podle § 77 odst. 5 zákona o silničním provozu, nabývá toto opatření obecné povahy **účinnosti pátým dnem po vyvěšení.**

Podle § 173 odst. 2 správního řádu proti opatření obecné povahy nelze podat opravný prostředek.

Ing. Jan Koš
vedoucí odboru dopravy

Přílohy

- 6x situace DIO

Obdrží

- Silnice Klatovy a.s., IČ. 45357307, Vídeňská č. p. 190, 339 01 KLATOVY
- Městský úřad Domažlice, náměstí Míru 1, pracoviště U nemocnice 579, 344 20 Domažlice (k vyvěšení na úřední desce)
- Policie České republiky, Krajské ředitelství policie Plzeňského kraje, územní odbor Domažlice, dopravní inspektorát, 344 15 Domažlice
- Krajský úřad Plzeňského kraje, Odbor dopravy a silničního hospodářství, Škroupova č. p. 1760/18, 301 00 Plzeň 1

Toto opatření obecné povahy musí být zveřejněno na úředních deskách (§ 77 odst. 5 zákona)


- Městského úřadu Domažlice
- Obecního úřadu Kout na Šumavě
- Obecního úřadu Mrákov
- Obecního úřadu Zahořany

a musí být vyvěšeno na dobu nejméně 15 dnů (15. den je dnem zveřejnění).


Vyvěšeno dne: 24.1.2025

Sejmuto dne:

OBEC ZAHOŘANY
ZAHOŘANY č.p. 7
344 01 DOMAŽLICE
IČ: 002 56 890
DIČ: CZ00253000

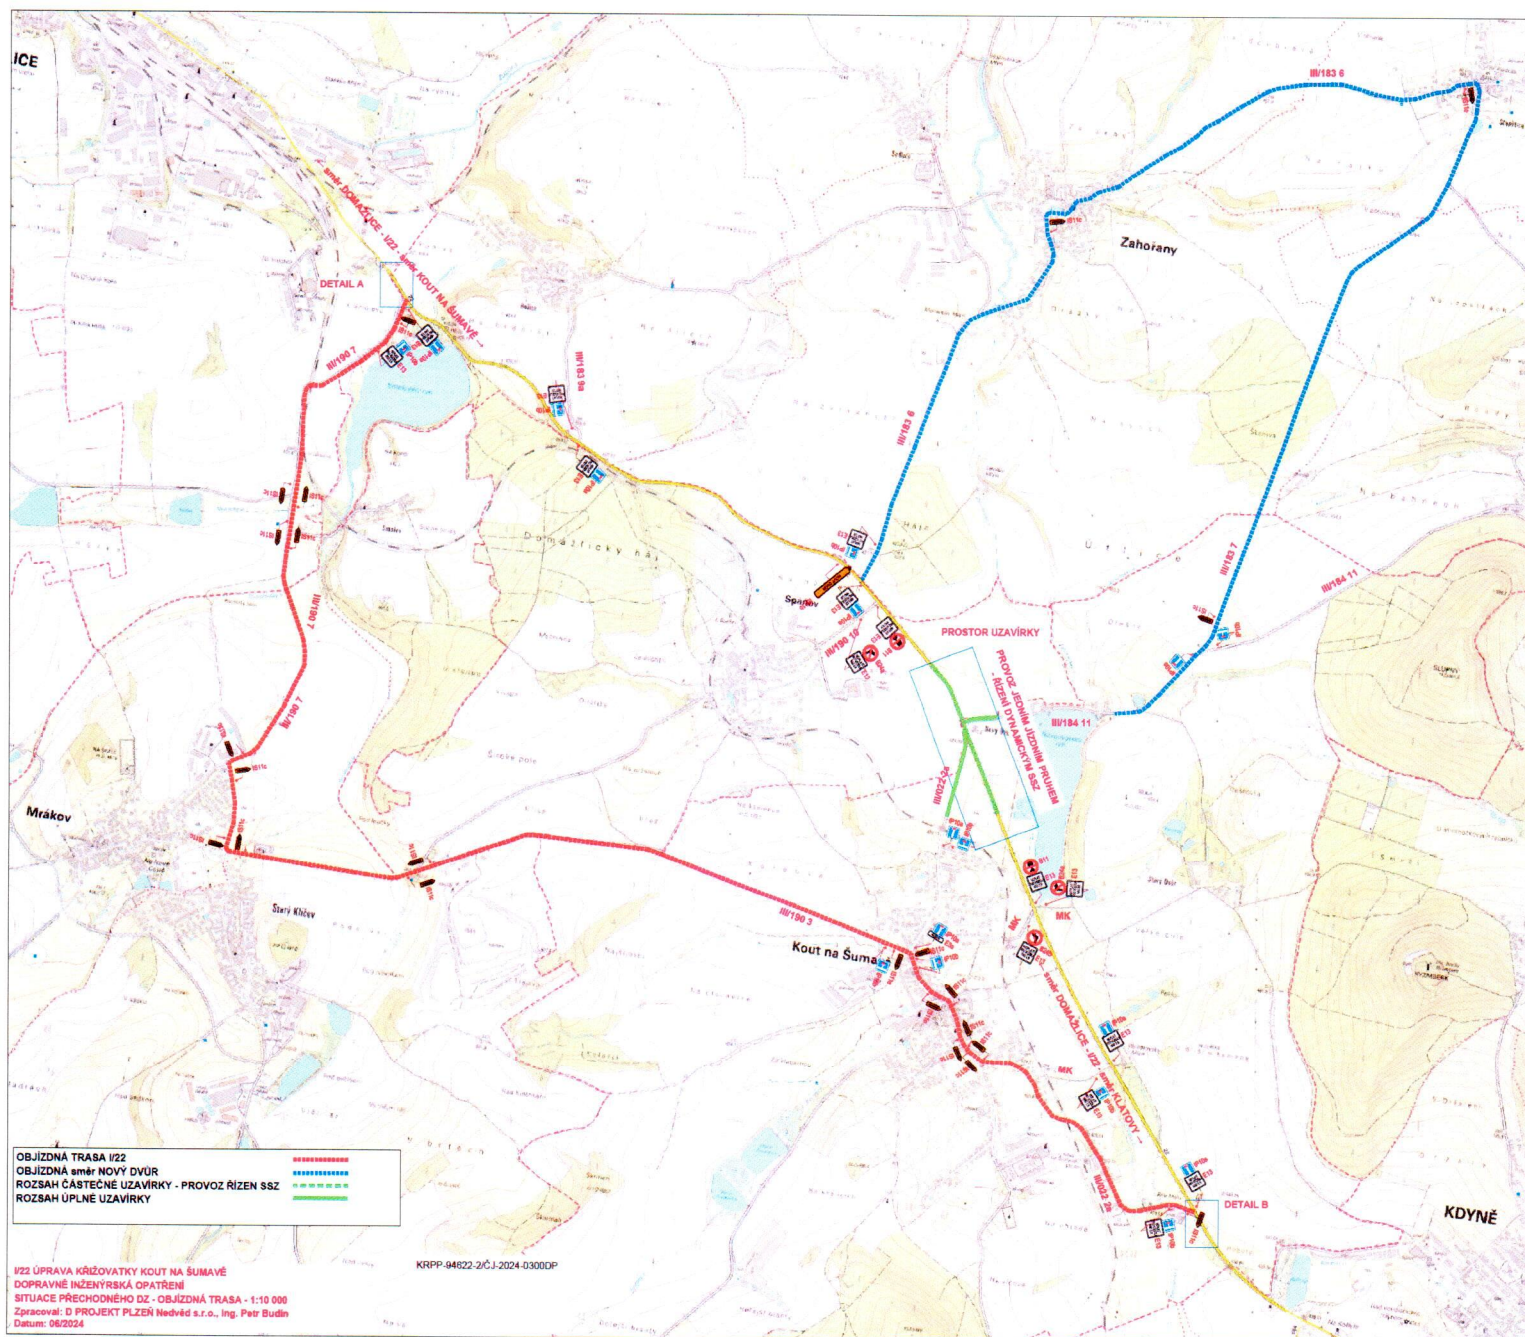

Označení objížděné trasy pro NA, které neprojedou z hlediska výšky po silnici III/0222a ze směru Kdyně.

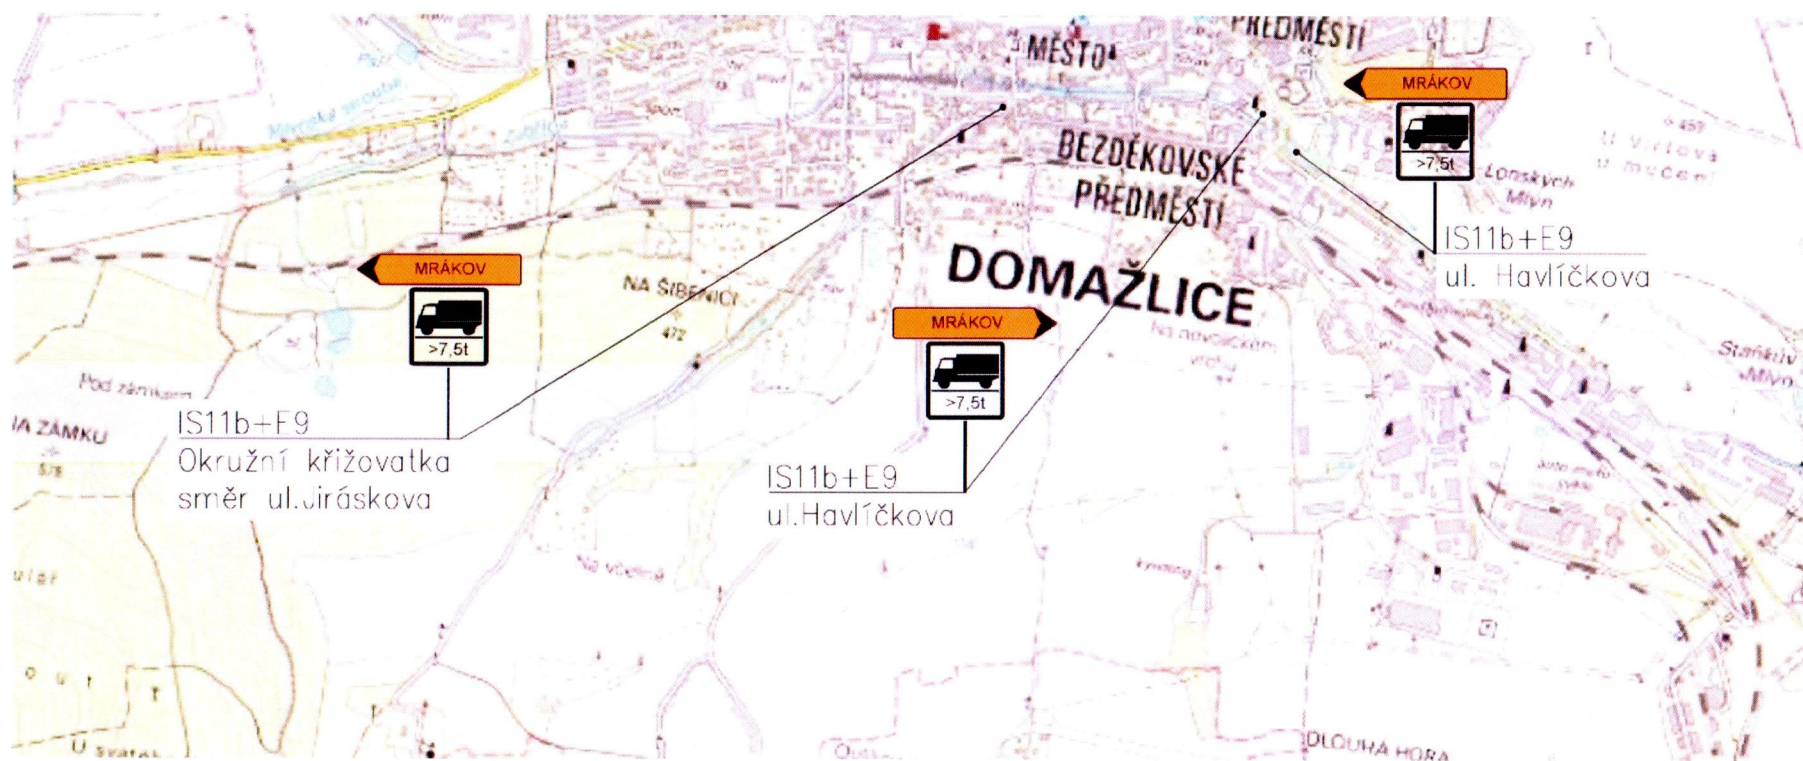

- v ul. Jiráskova stanovi MěÚ Domažlice
- na sil. I/22 stanovi KÚPK



I/22 ÚPRAVA KŘÍŽOVATKY KOUT NA ŠUMAVĚ
DOPRAVNĚ INŽENÝRSKÁ OPATŘENÍ
SITUACE PŘECHODNÉHO DZ DETAIL B - 1:500
 Zpracoval: D PROJEKT PLZEŇ Nedvěd s.r.o., Ing. Petr Budín
 Datum: 06/2024

UPOZORNENÍ :







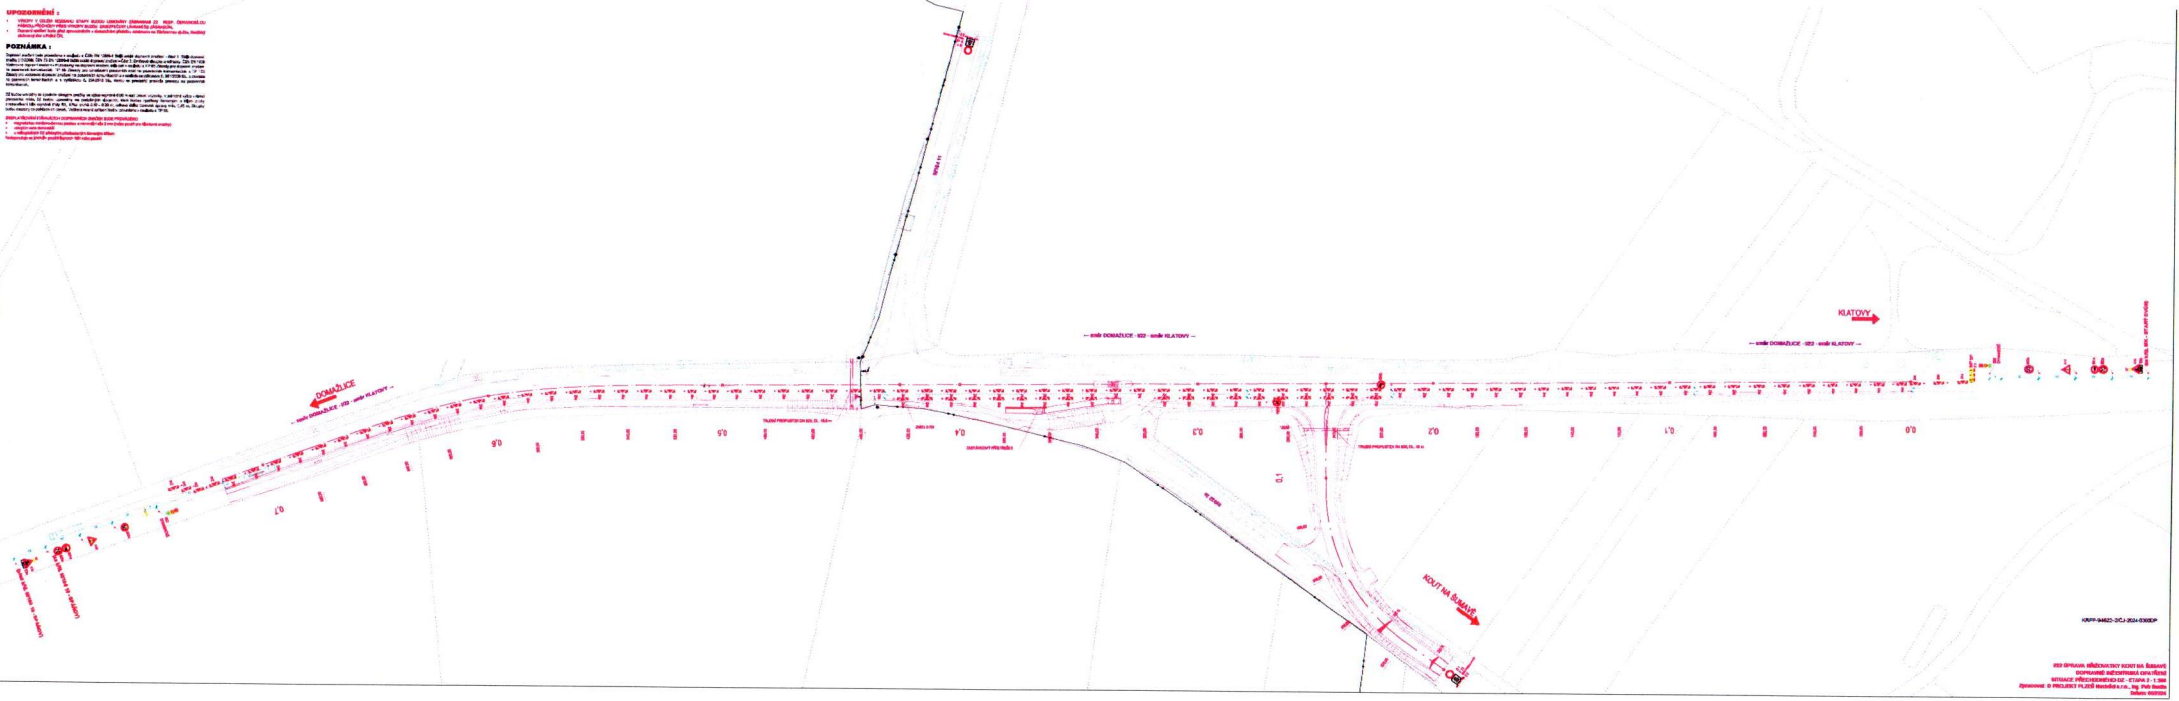



